




Coupe A - A

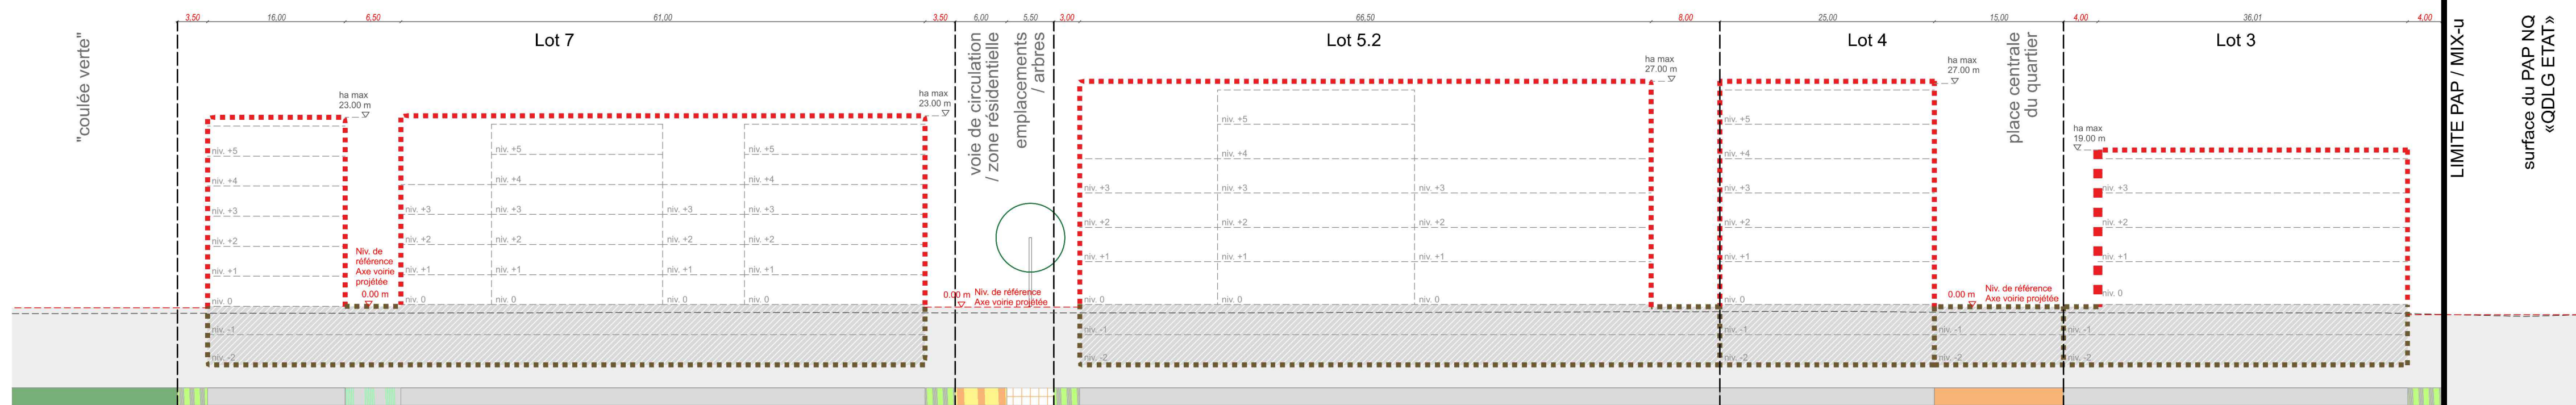


Coupe B - B

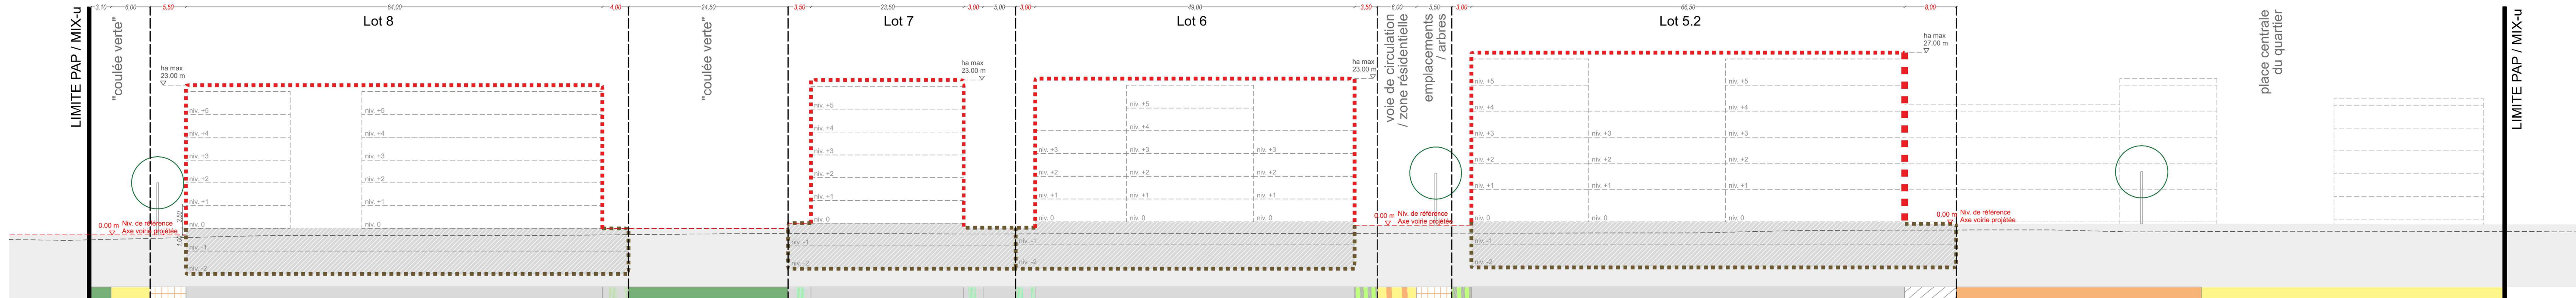


Coupe C - C

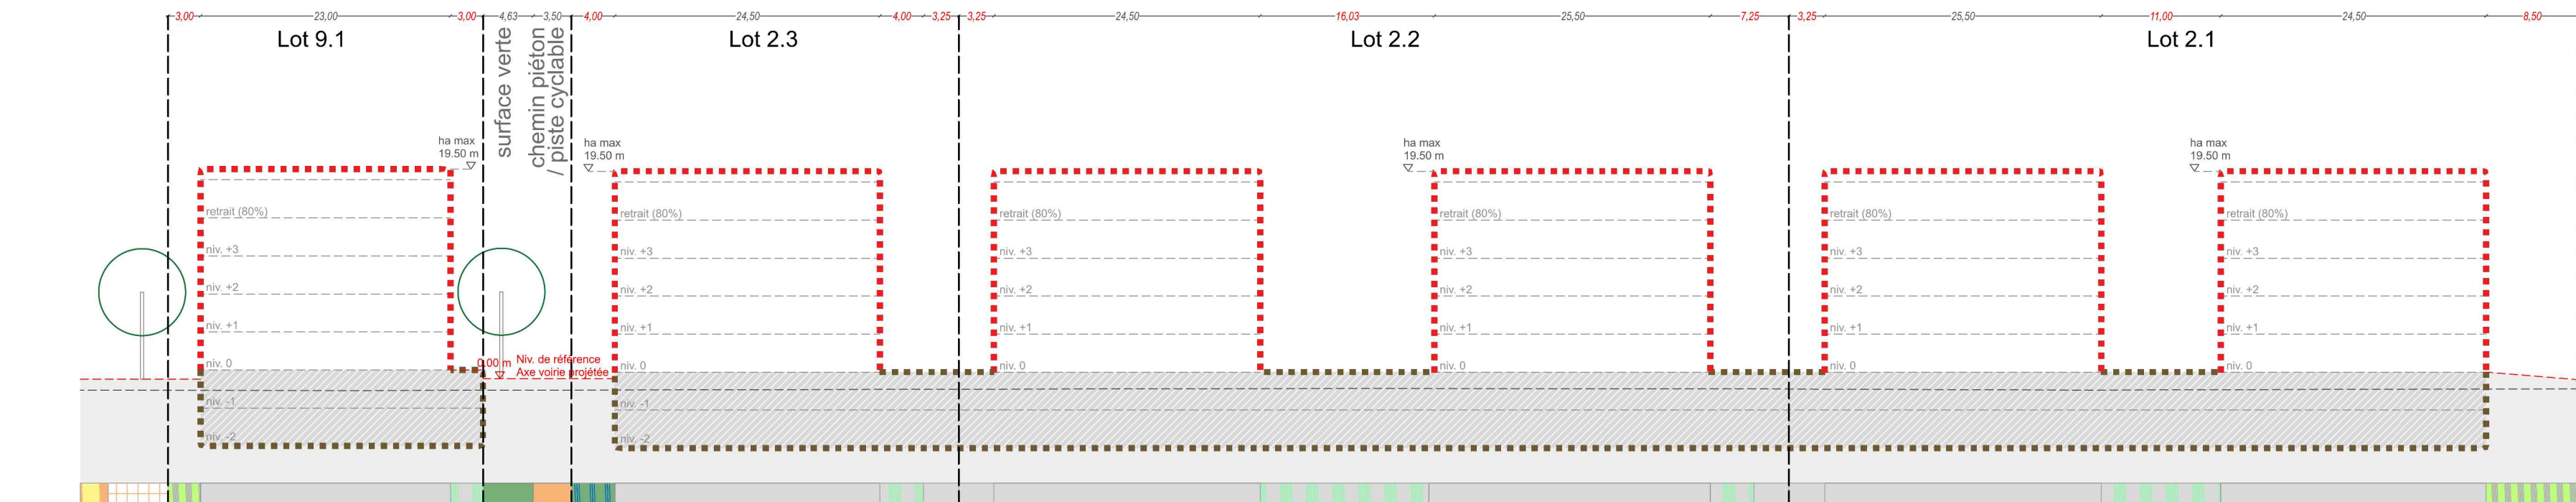


Coupe D - D

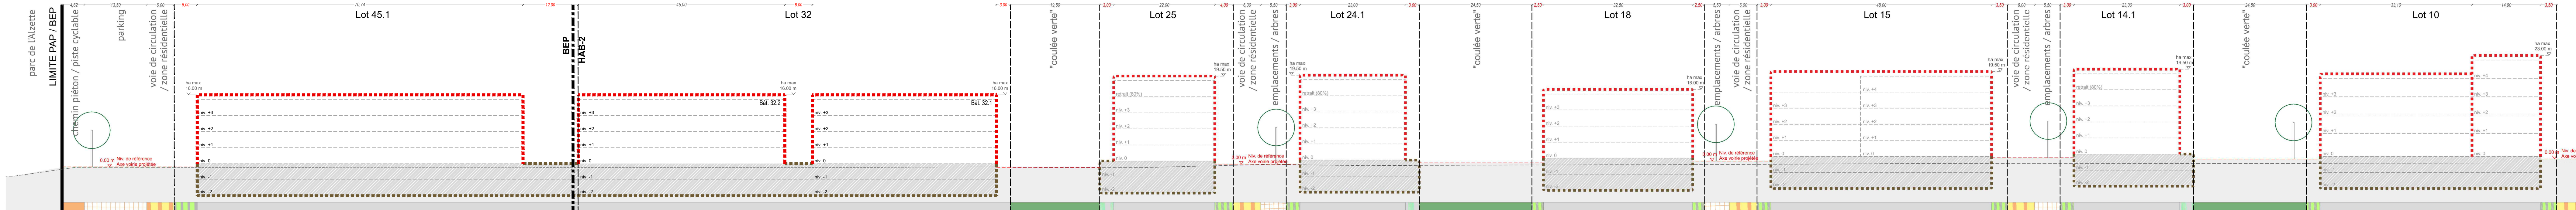


Coupe E - E

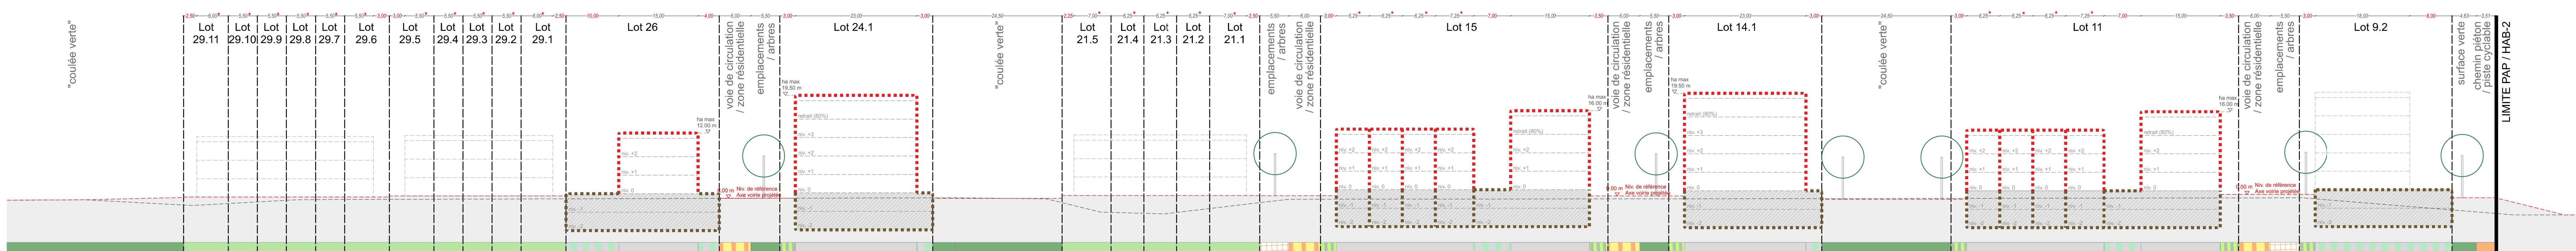

Coupe F - F

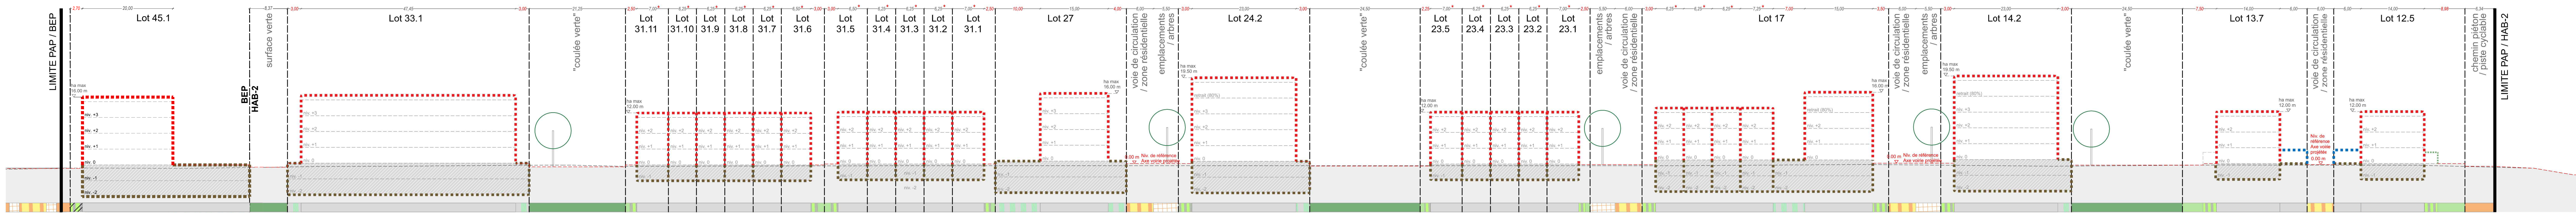

Coupe G - G

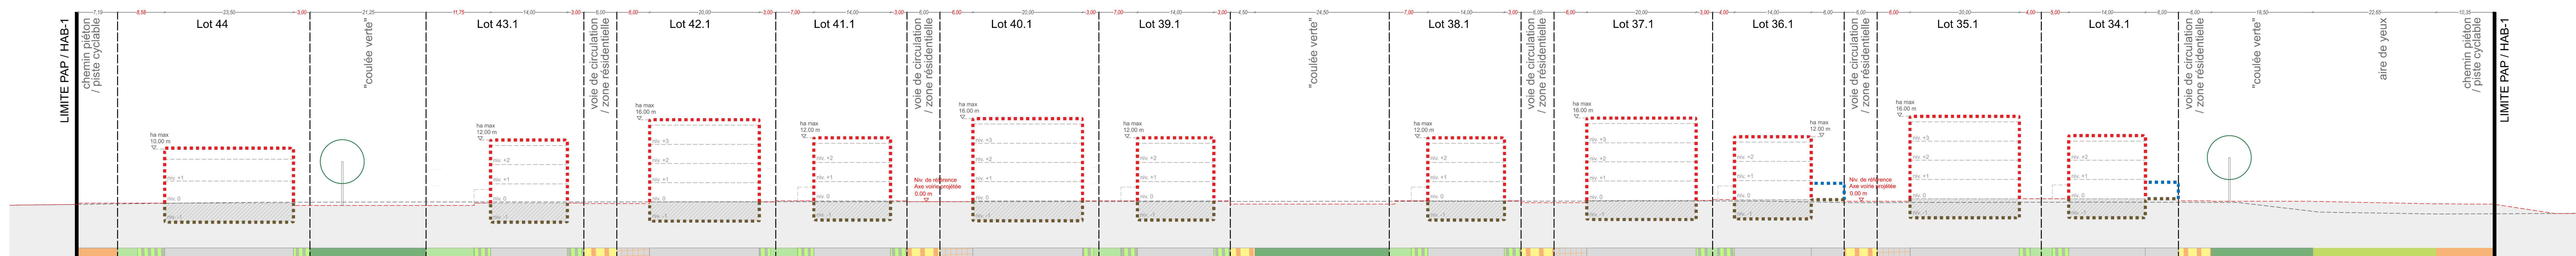

Représentation schématique du degré d'utilisation du sol:

ZONE - LOT / LOT	surface d'extension au sol [m²]				surface commerciale brute [m²]				type et nombre de logements	nombre de niveaux
	max.	min.	max.	min.	max.	min.	max.	min.		
type de lot	max.	min.	max.	min.	max.	min.	max.	min.	max.	min.
type, disposition et nombre des constructions	hauteur des constructions [m]									

Délimitation des PAP et des zones du PAG

lot projeté	lot existant
lot projeté	lot existant

Courbes de niveau

lot projeté	lot existant
lot projeté	lot existant

Nombre de niveaux

lot projeté	lot existant
lot projeté	lot existant

Hauteur des constructions

lot projeté	lot existant
lot projeté	lot existant

Types, dispositions et nombre des constructions

lot projeté	lot existant
lot projeté	lot existant

Types et nombre des logements

lot projeté	lot existant
lot projeté	lot existant

Formes de toiture

lot projeté	lot existant
lot projeté	lot existant

Gabarit des immeubles (plan / coupes)

lot projeté	lot existant
lot projeté	lot existant

Légende complémentaire

lot projeté	lot existant
lot projeté	lot existant

Fond de plan:

lot projeté	lot existant
lot projeté	lot existant

RESERVE AUX ADMINISTRATIONS

MAITRE D'OUVRAGE

ADMINISTRATION COMMUNALE DE MERSCH

Château de Mersch
L-7501 Mersch

E-cone s.à r.l.
11, rue de la Gare L-7515 Mersch
☎ 263 264 1 | ✉ info@e-cone.lu

DOCUMENT

Echelle 1/500

Plan N° E000425-500 3

Dessiné -

Contrôlé JAD

Validé JAD

Date 05.05.2025

OBJET

Modification Punctuelle du PAP autorisé 18891/45C "Quartier de l'Alzette"

Partie graphique coordonnée

DOSSIER - 000000

PARTIE GRAPHIQUE 3/4 - COUPES 1

MODIFICATIONS

INDICE	OBJET	DATE	DESSINE	CONTROLE
-	-	-	-	-

TOUTES SURFACES SONT APPROXIMATIVES. LES NIVEAUX VAO SONT DONNES A TITRE INDICATIF