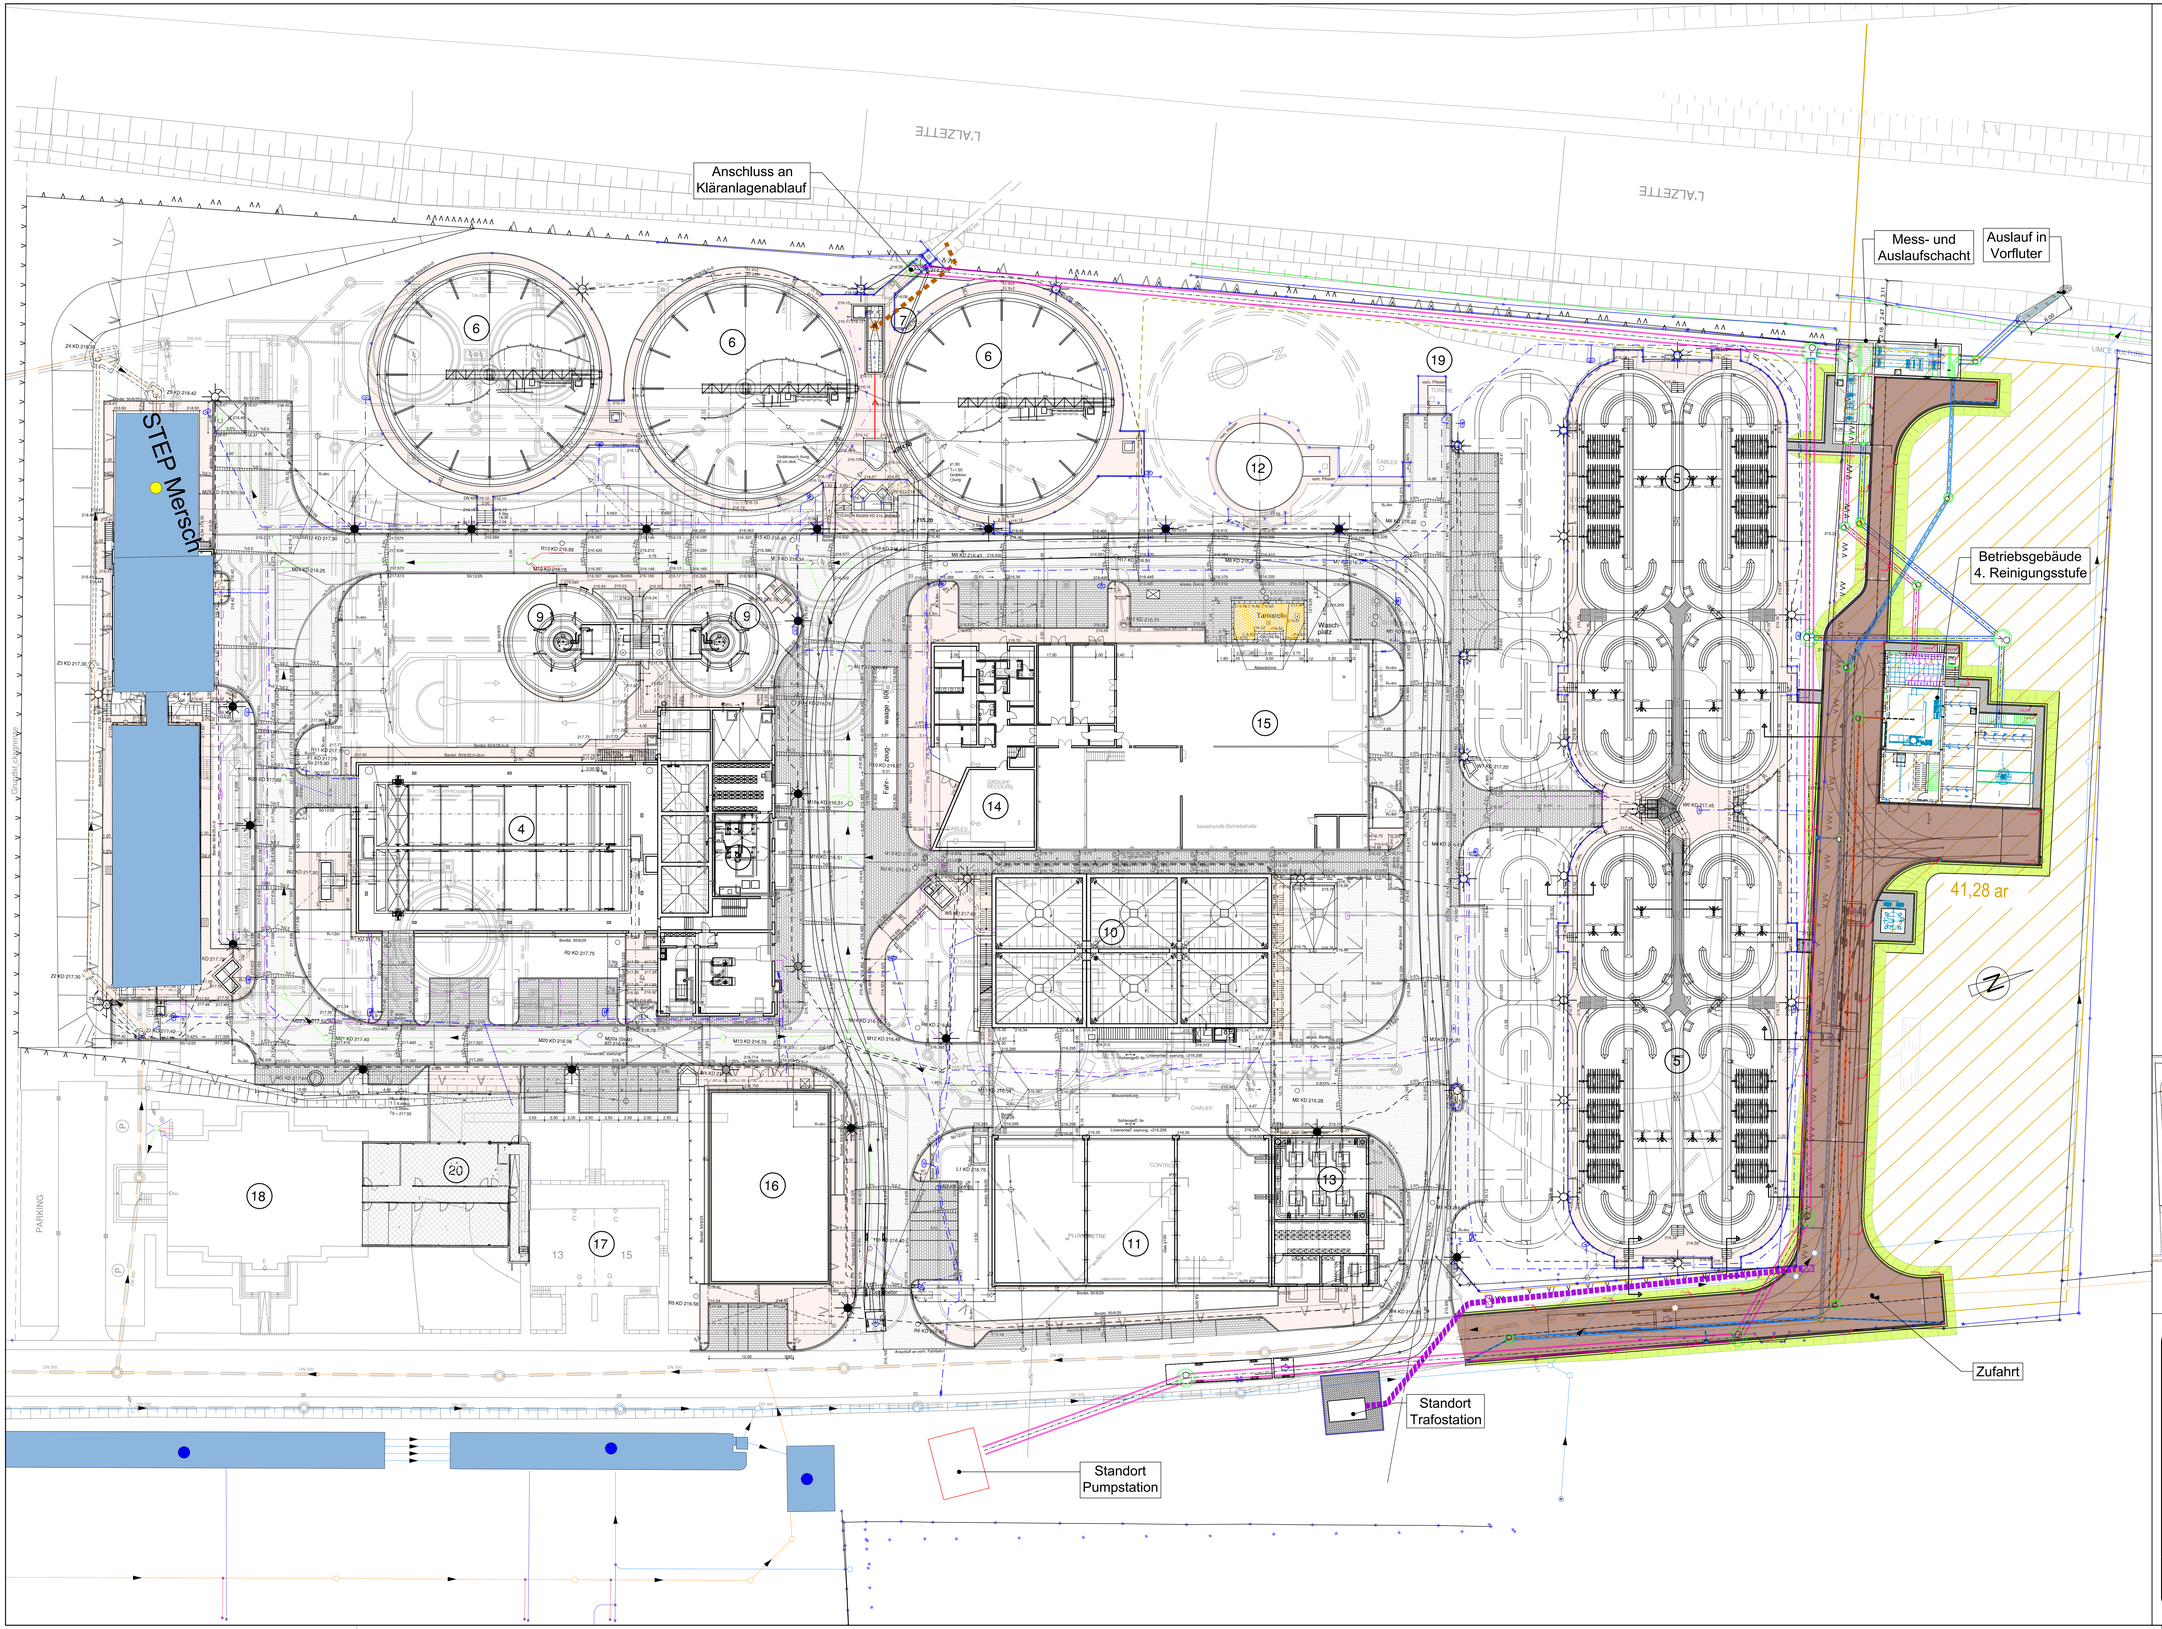
Anschluss an Kläranlagenablauf
Mess- und Auslaufschacht
Auslauf in Vorfluter
Betriebsgebäude 4. Reinigungsstufe
41,28 ar
Zufahrt
Standort Trafostation
Standort Pumpstation
STEP Mersch
PARKING
L'ALZETTE
bestehende Betriebshalle
Tennisplatz
Waschplatz
PLUVIOMETRE
CHAUFF.
CONTROLE
GROUPE RECEPTION
CABLES
Wasserleitung
Leitungsrohr spannung: +219.299
Leitungsrohr spannung: +216.299
Bordst. 50/8/25
Bordst. 50/8/25 in Beton
Asphalt auf soh. Fahrbahn
Anschluß an soh. Fahrbahn
Grundwasserh. Rohr Kunst.-Bst.
Grundwasserh. Rohr Kunst.-Bst.
P1.00 F=1.00 Grundwasser-Überg.
soh. Fliesen
soh. Fliesen
TORCHE
Abwasserleitung
Abwasserleitung
Abwasserleitung