Lot 1		207,06 a	
-	13469,20	-	40407,60
16757,10	-	-	-
t2/tp	h max - 11,50 m Z (NG95) ≤ 270,90m	-	III+1S

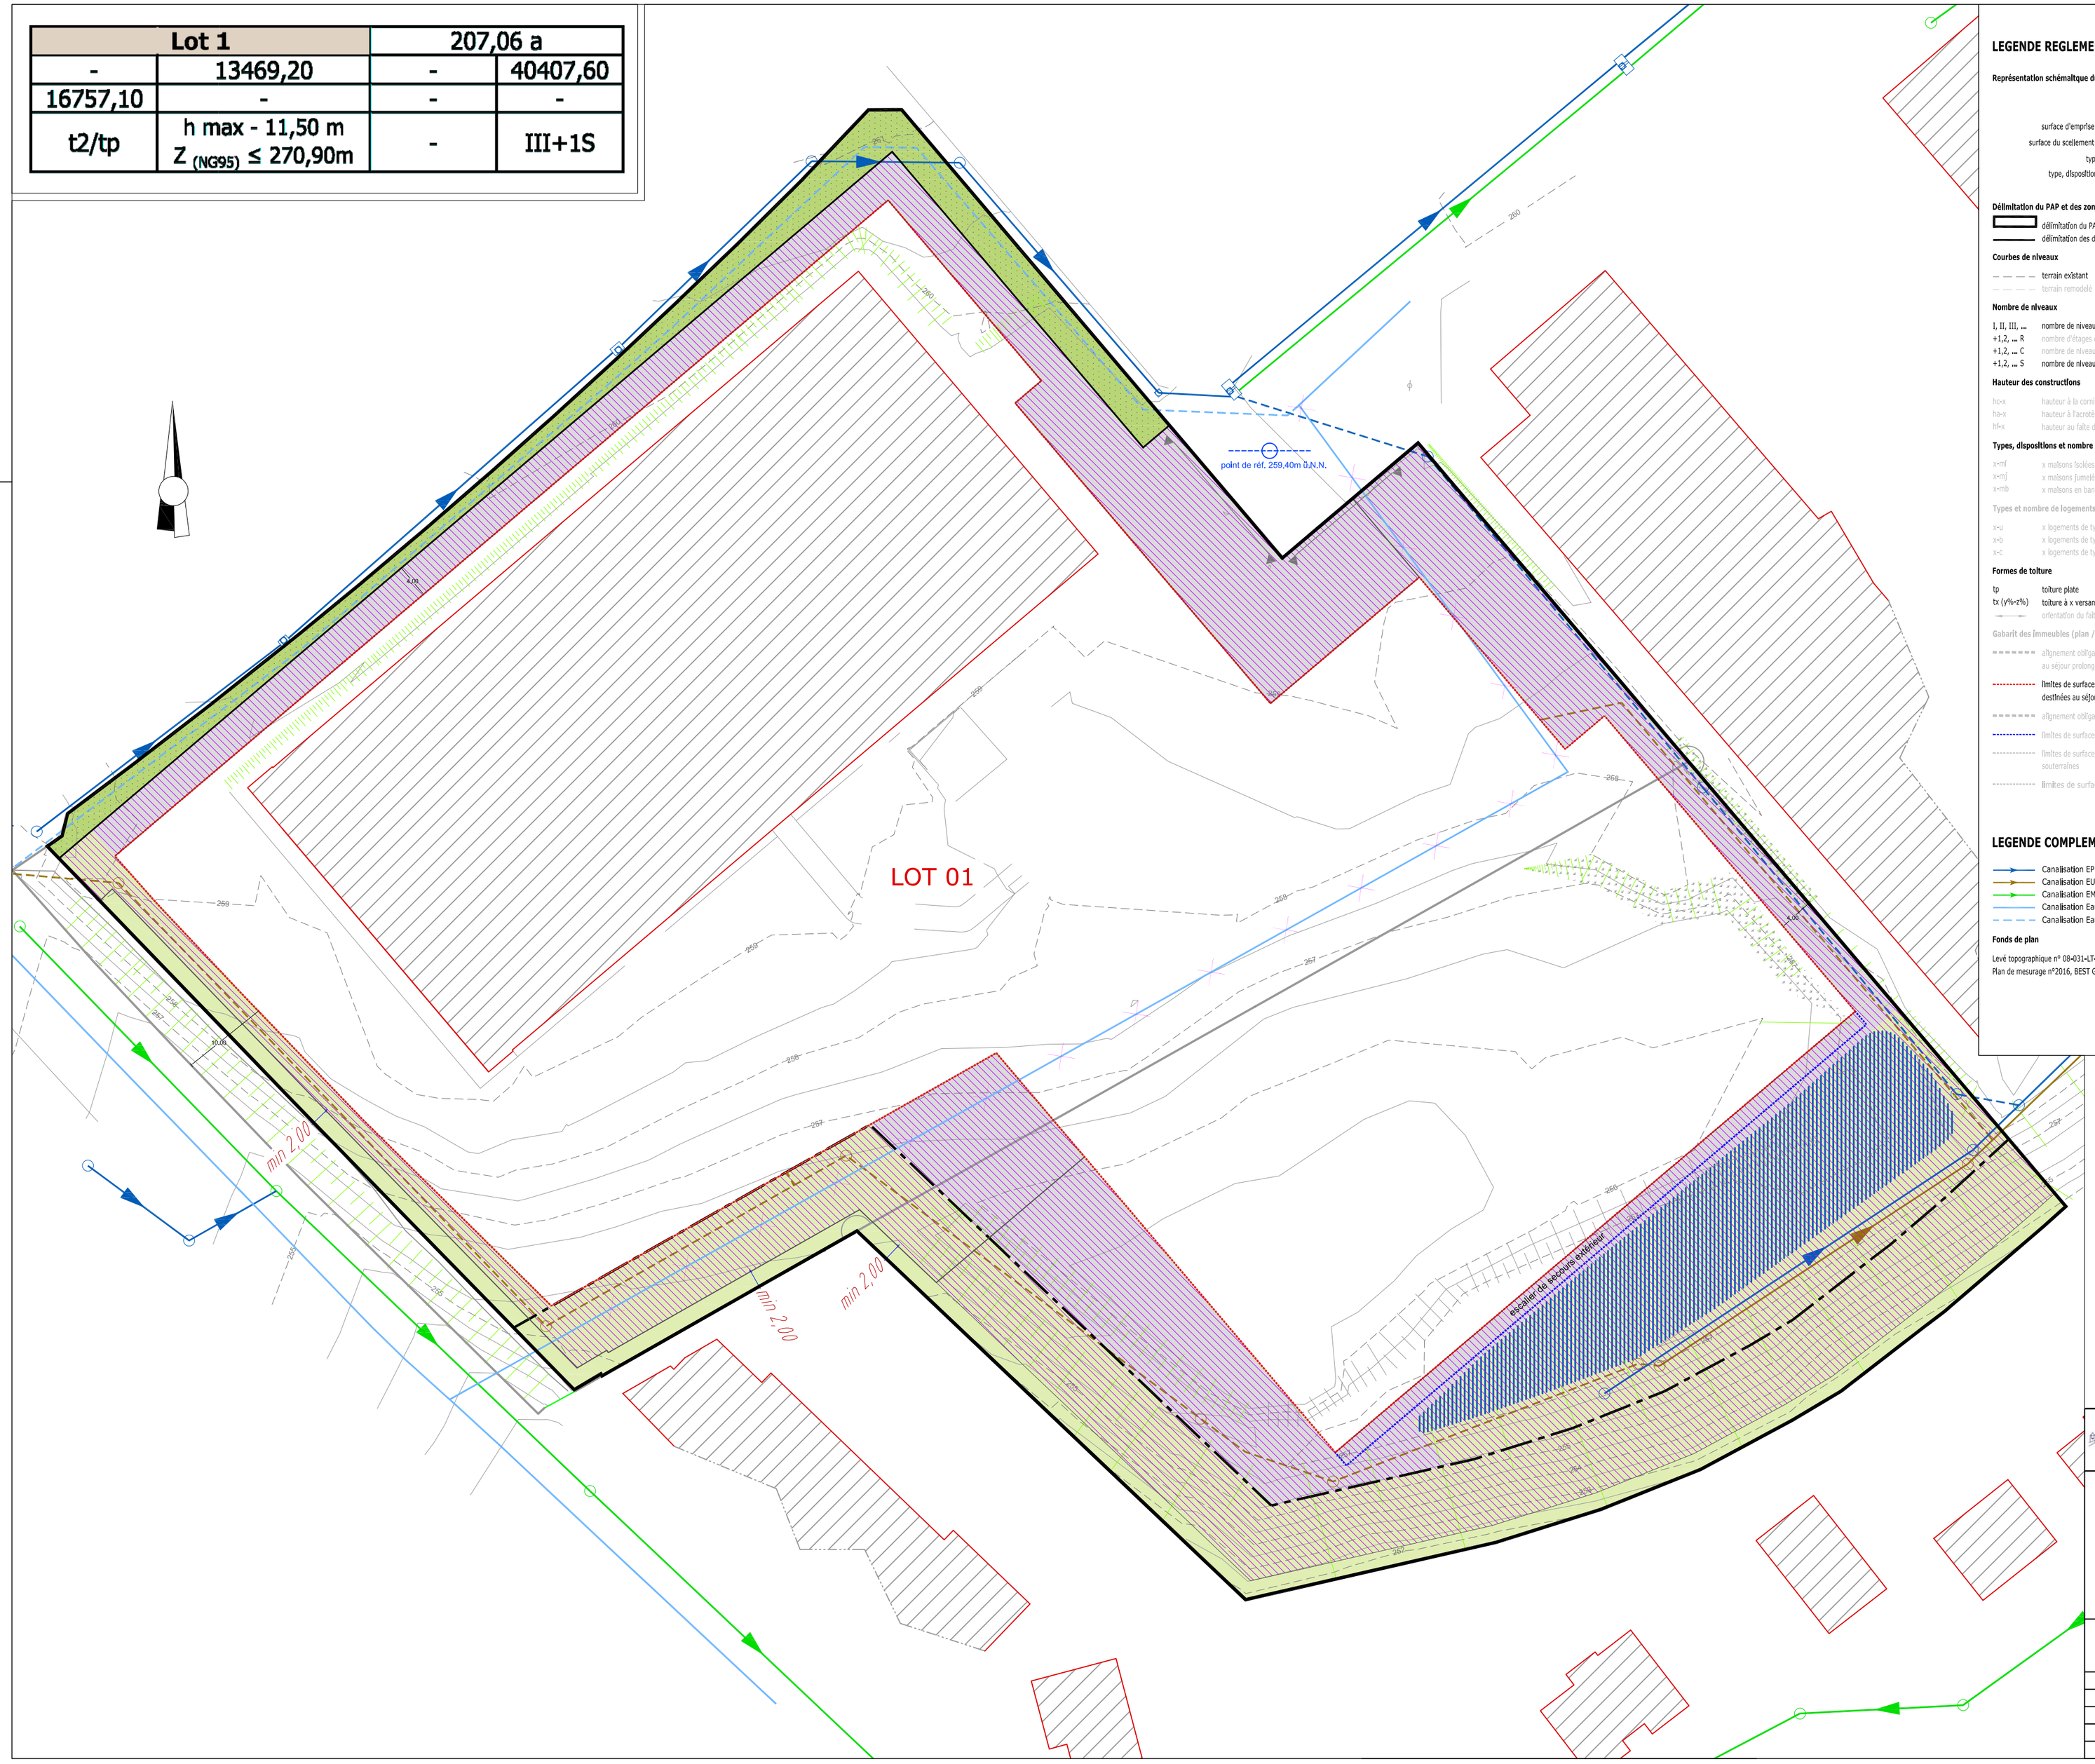
LOT 01
point de réf. 259,40m D.N.N.
escalier de secours extérieur
min 2,00
min 2,00
min 2,00
4,00
4,00
4